


151

RUA : CAPITÃO GABRIEL

RUA : JOSÉ CASSIANO DE MESQUITA

RUA : AMBROSIO RODRIGUES

RUA : MAJOR VAZ

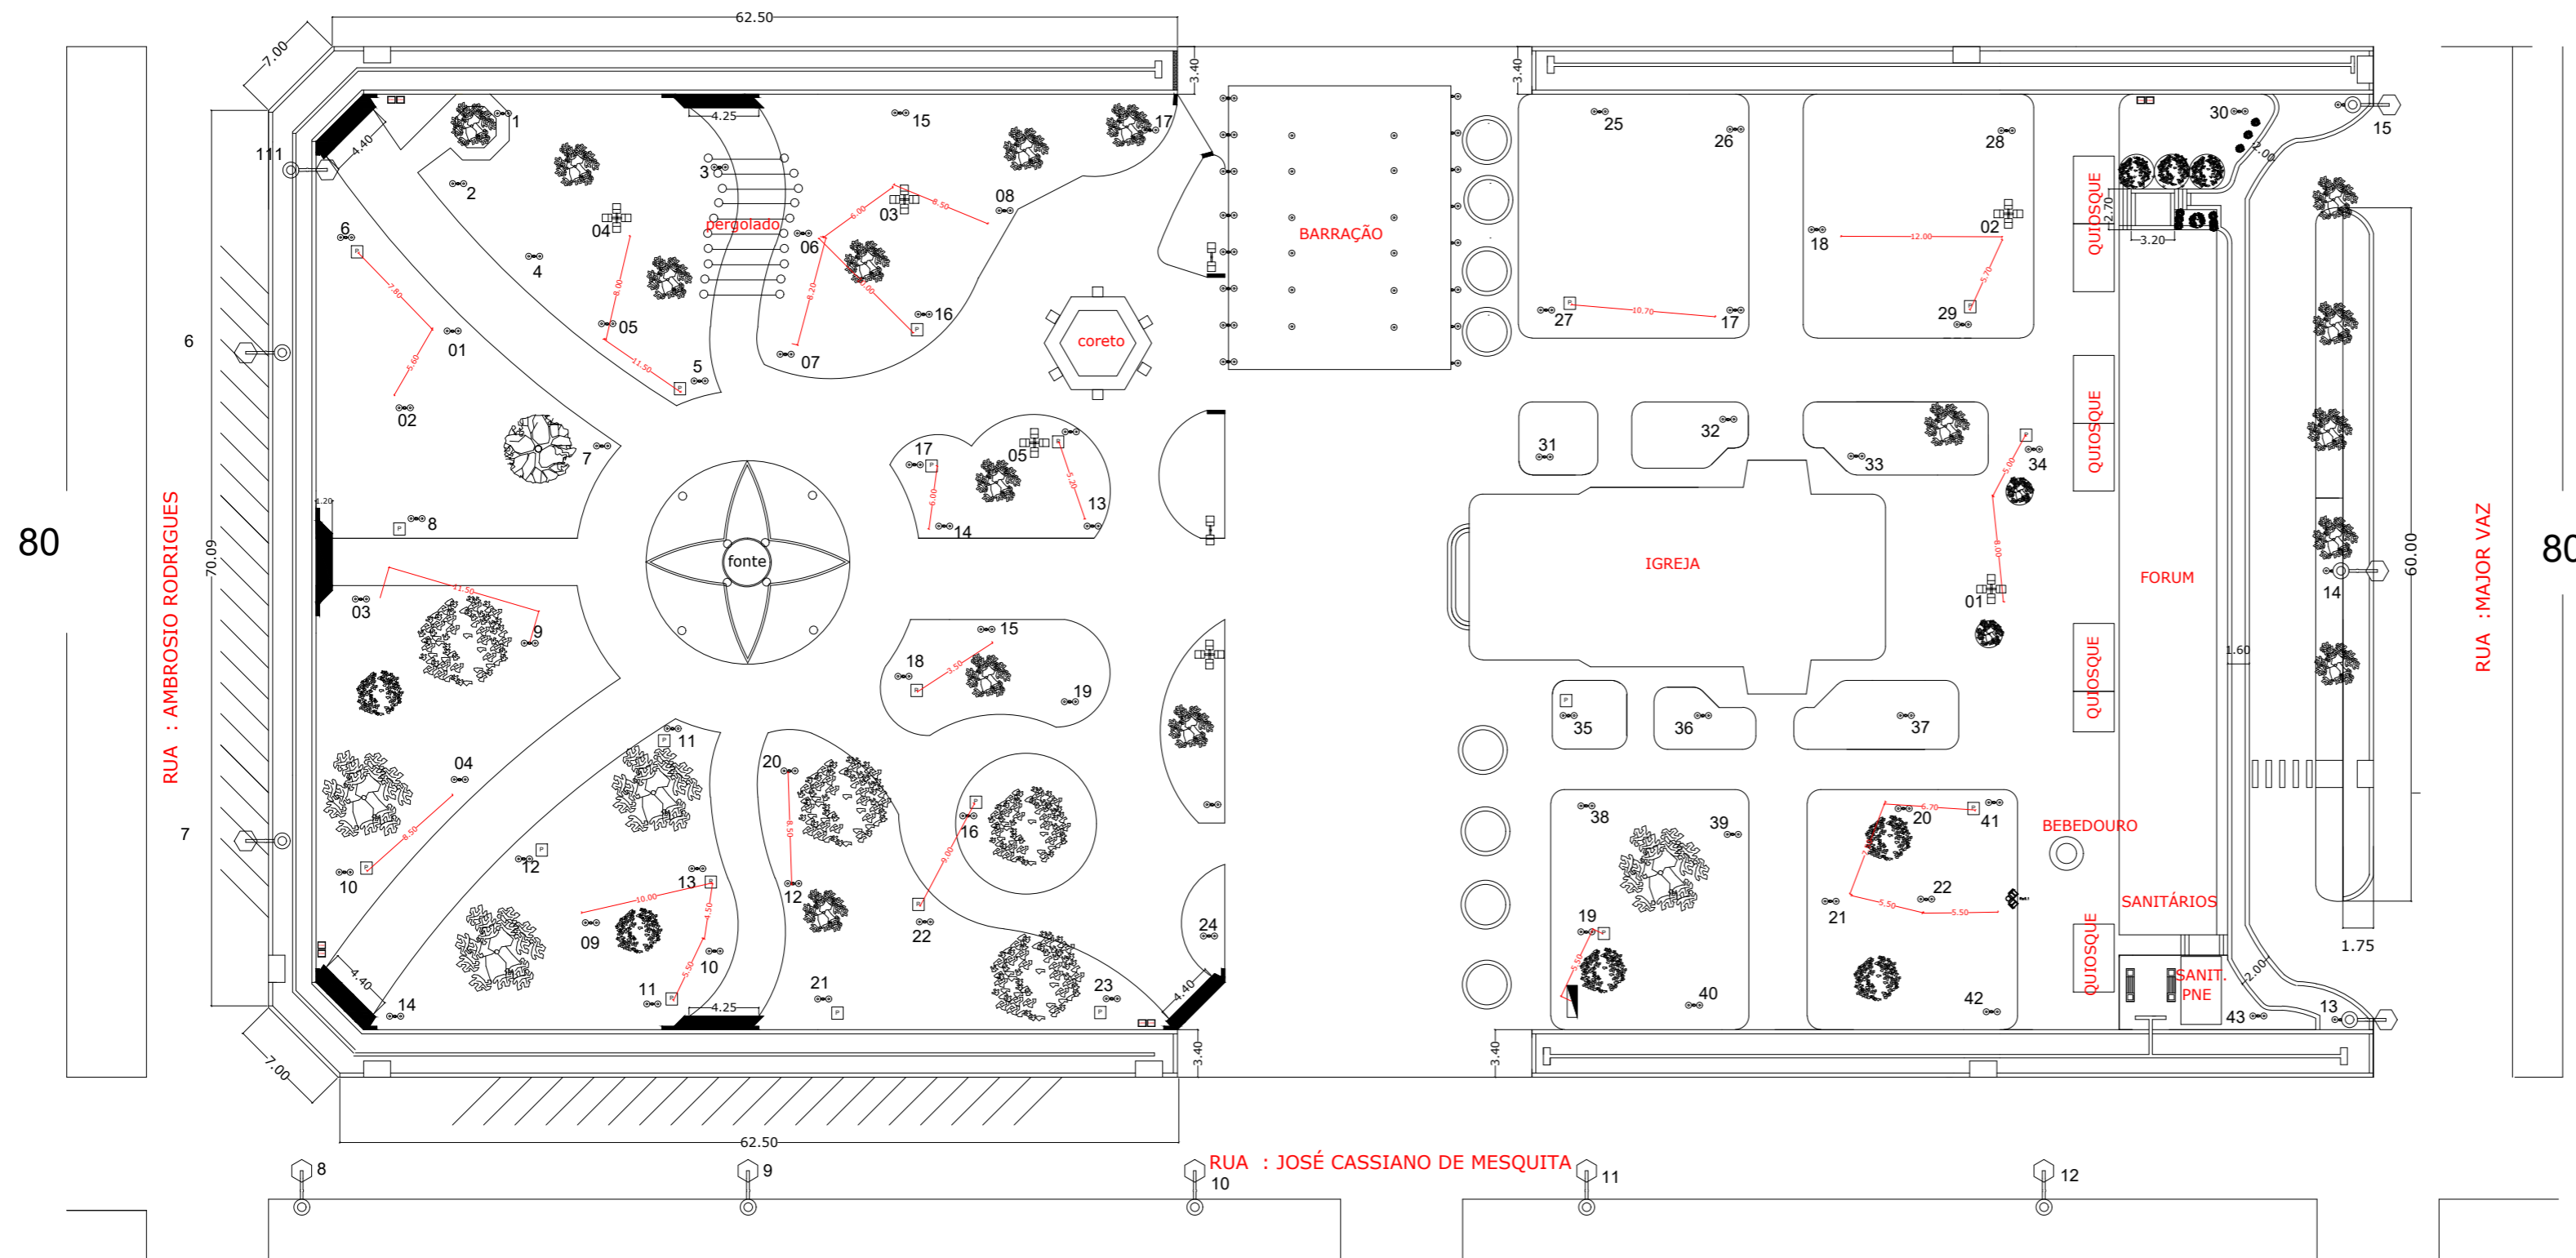


LEGENDA

	Luminária pública (15 existentes)
	Poste telecônico em aço com espera para 2 luminárias, altura=3,00 m (45 Existentes, a serem trocados)
	Poste telecônico em aço com espera para 2 luminárias, altura=3,00 m (25 Novos)
	Poste telecônico reto em aço com espera para 4 luminárias, altura=7,00 m (1 Novo)
	Caixa de Passagem Elétrica (existente)
	Caixa de Passagem Elétrica (substituir)
	Caixa de Distribuição de Energia (Existente)
	Poste telecônico a se retirado
	Poste telecônico reto em aço com espera altura=4,00 m para 2 refletores

TABELA DE QUANTITATIVO

Quantidade	Descrição
36 unidades	Luminária led retangular para poste de 14.160, até 17.475 lm, eficiência mínima 118 lm/W
130 unidades	Luminária led retangular para poste de 6250, até 6674 lm, eficiência mínima 113 lm/W
15 unidades	Luminária led para iluminação pública, de 181W até 239W
2 unidades	Refletor

POSTES E LUMINÁRIAS

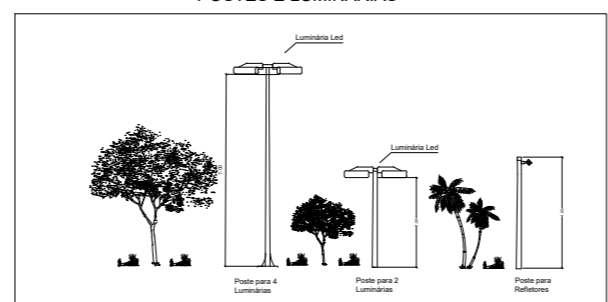


PROJETO COMPLETO

1/2

ILUMINAÇÃO PRAÇA DA MATRIZ, PRAÇA "DONA COTA" E PARQUE ECOLÓGICO DAS ÁGUAS  
 PRAÇA SÃO SEBASTIÃO E OUTRAS  
 LOCAL: SÃO SEBASTIÃO DA GRAMA - SP  
 PREFEITURA MUNICIPAL DE SÃO SEBASTIÃO DA GRAMA

LOCALIZAÇÃO SEM ESCALA

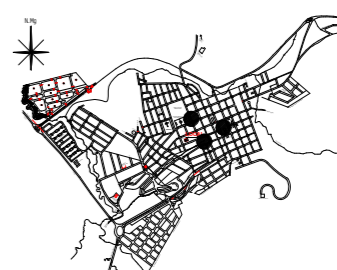

DECLARO QUE A APROVAÇÃO DO PROJETO NÃO IMPLICA NO RECONHECIMENTO POR PARTE DA P.M.C. DO DIREITO DE PROPRIEDADE DO TERRENO E AS ÁGUAS PLUVIAIS NÃO SERÃO LIGADAS NO ESQUITO E SERÁ CUMPRADA A LEM-REB DE 1978/87.

JOSÉ FRANCISCO MARTHA  
 PREFEITO DA MUNICIPAL DE SÃO SEBASTIÃO DA GRAMA

DECLARO QUE A OBRA SERÁ EXECUTADA INDISSOCIADAMENTE DE ACORDO COM O PROJETO APROVADO E SE FORER ALGUM PRECISO APROFUNDAR QUE IMPLICA A CONCESSÃO DO URBEM DA ADEQUAÇÃO DA MEDIDA AS NORMAS BRASILEIRAS DE MANUTENÇÃO RESPONSÁVEL DA OBRA.

ATOR PROJETO: JUNIO CESAR GARCIA  
 REGISTRO: 506993842  
 CREA/SP 506993842

10 de Fevereiro de 2022 ESCALAS INDICADAS

A.R.T.

APROVAÇÕES