


## LEGENDA

	Poste telecônico em aço com espera para 2 luminárias, altura=3,00 m (18 Novos)
	Poste telecônico reto em aço com espera para 4 luminárias, (2 a serem removidos, dentre eles 1 será realocado, conforme projeto)
	Poste telecônico reto em aço com espera para 4 luminárias, altura=7,00 m
	Caixa de Passagem Elétrica (existente)

## TABELA DE QUANTITATIVO


Quantidade	Descrição
8 unidades	Luminária led retangular para poste de 14.160, até 17.475 lm, eficiência mínima 118 lm/W
38 unidades	Luminária led retangular para poste de 6250, até 6674 lm, eficiência mínima 113 lm/W

## PARQUE ECOLÓGICO DAS ÁGUAS

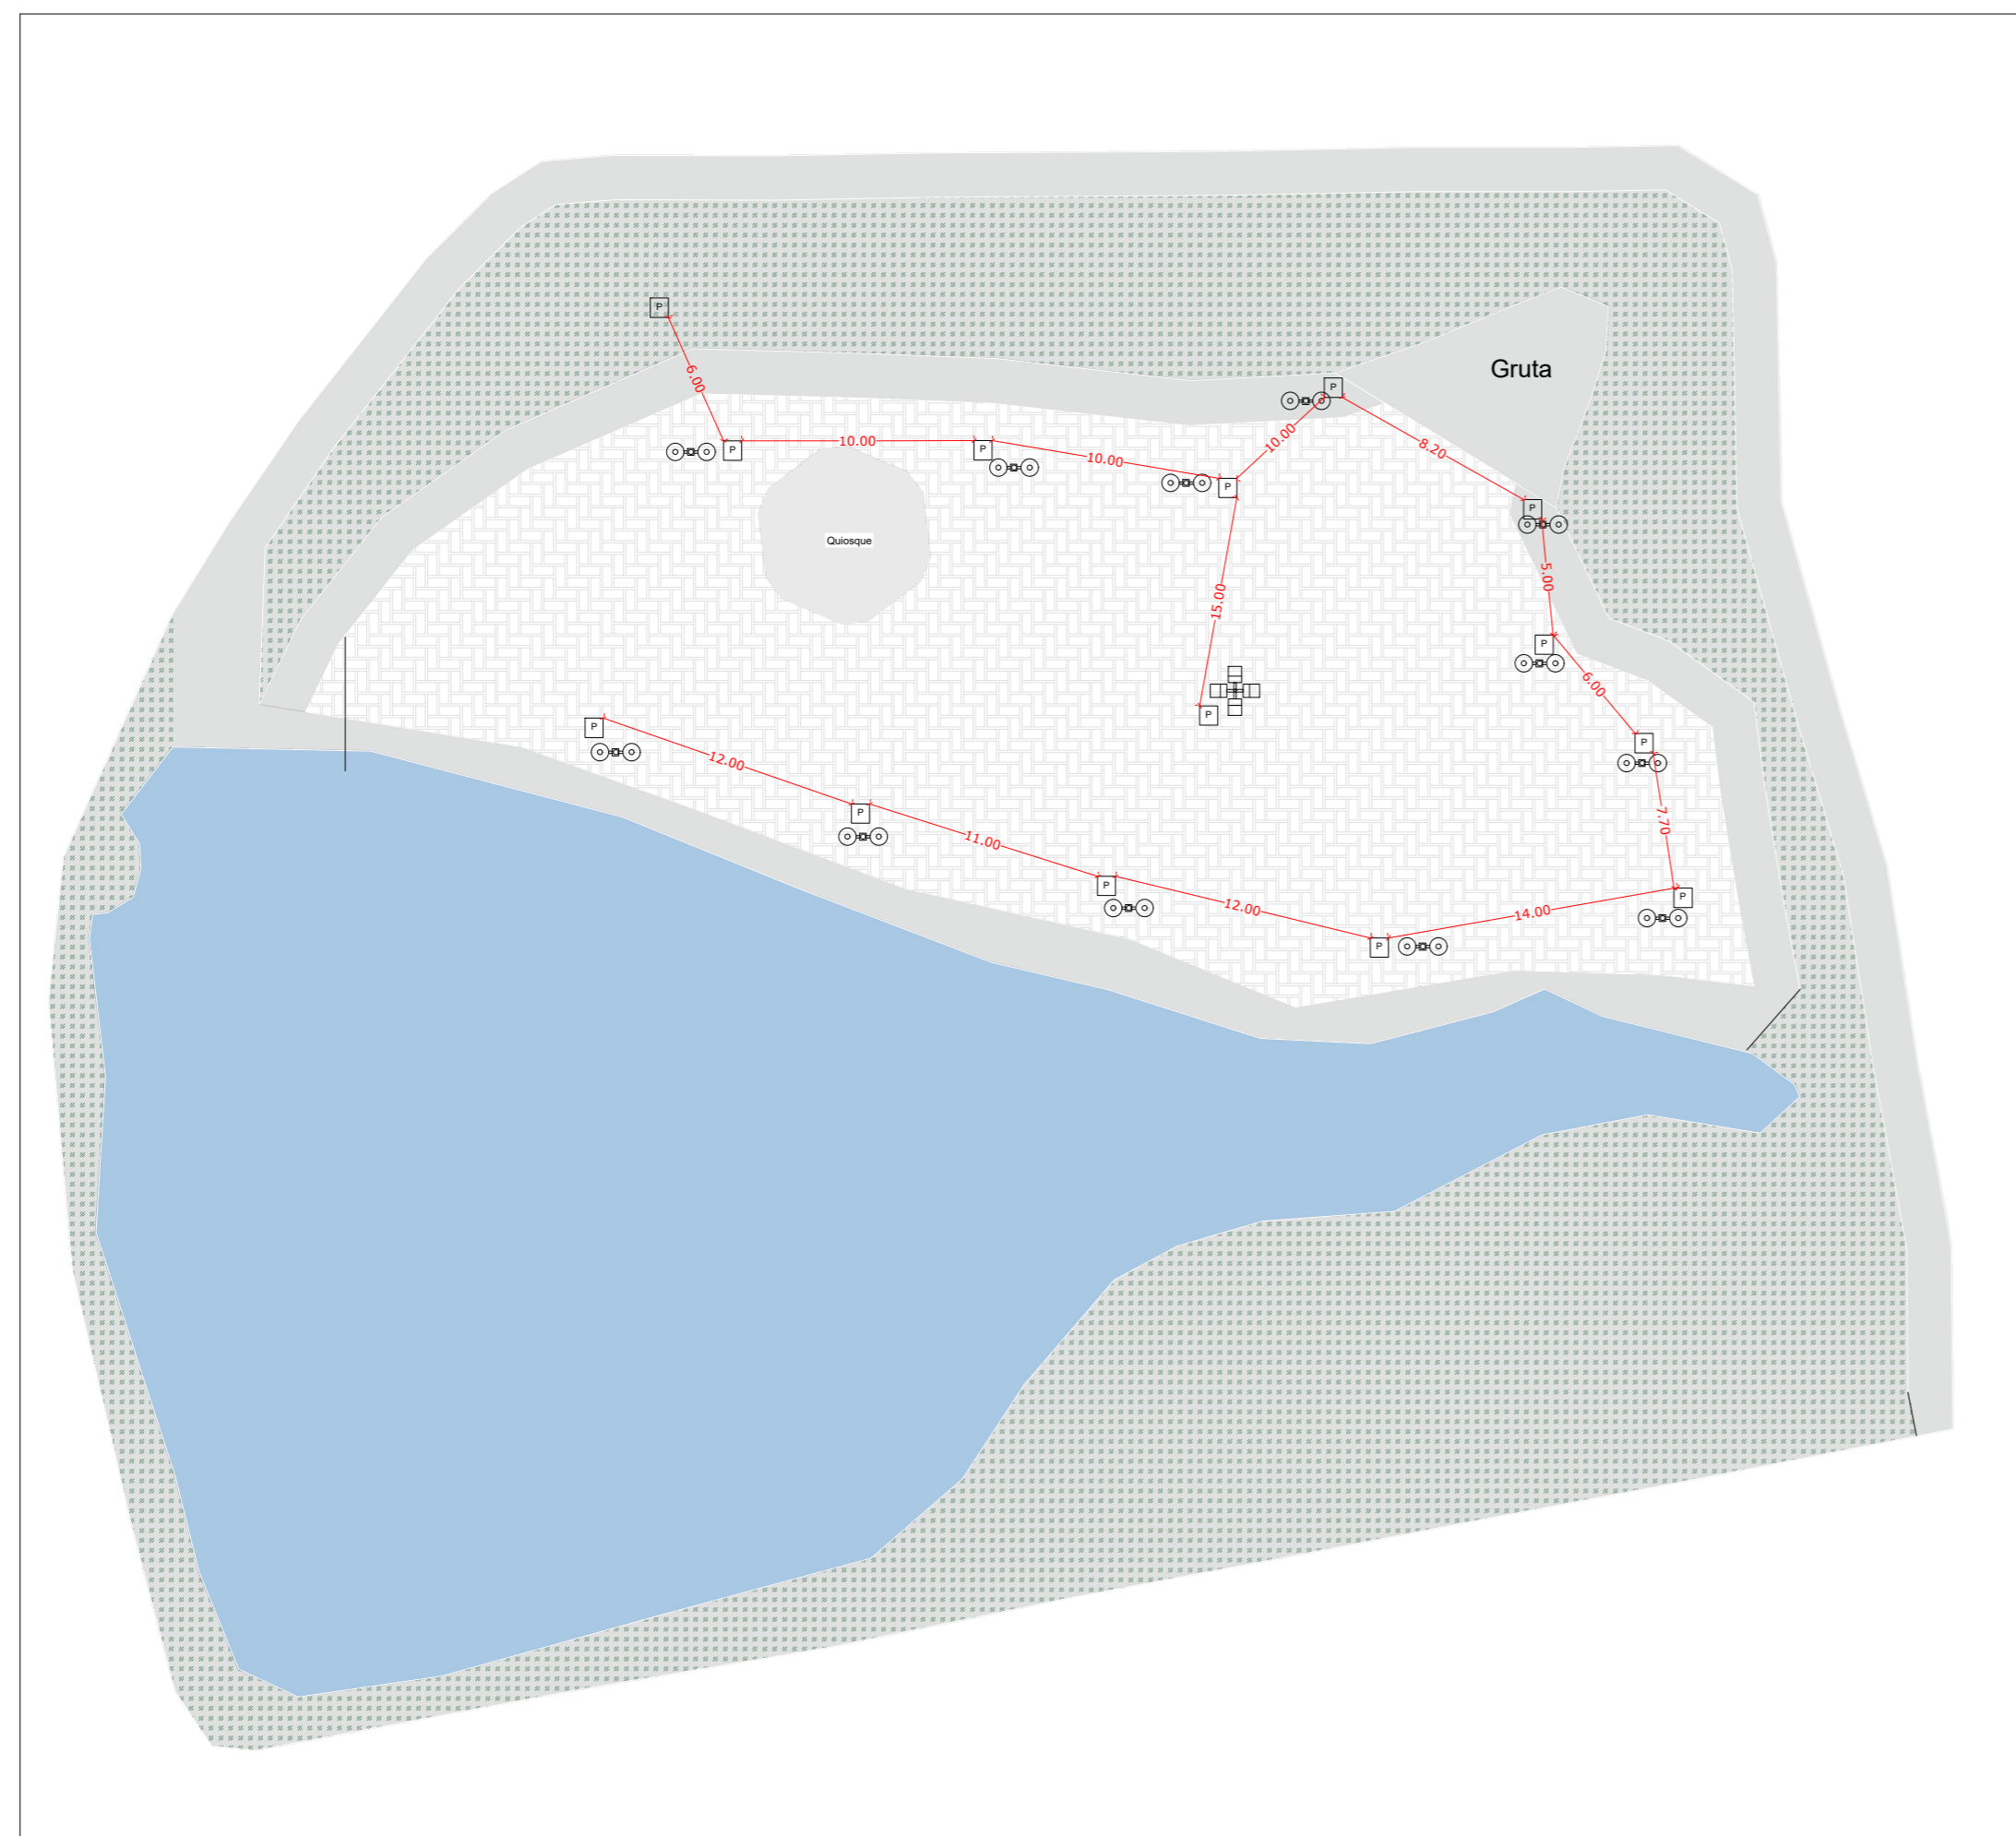


Escala 1.200

## PRAÇA DONA COTA

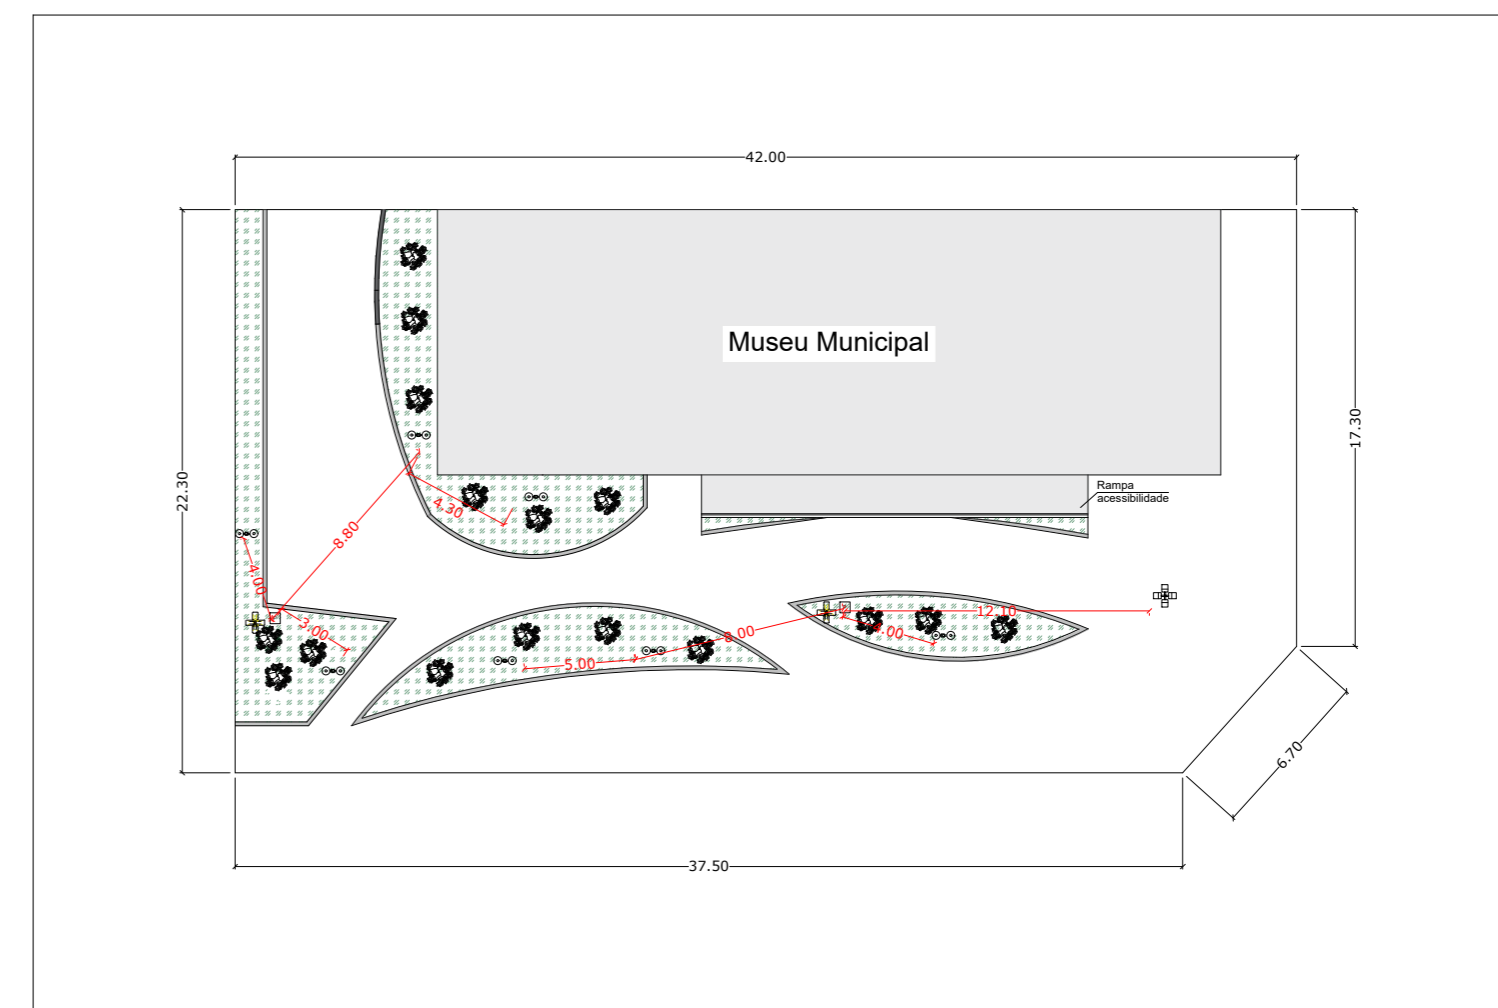

Escala 1.200

## POSTES E LUMINÁRIAS

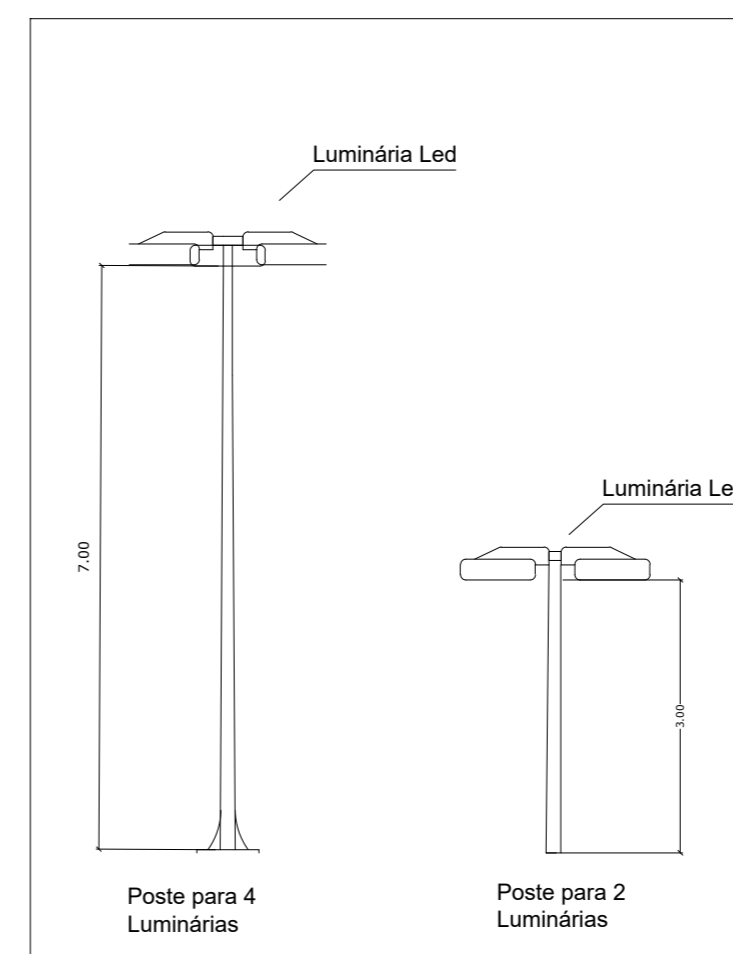

## PROJETO COMPLETO

2/2

ILUMINAÇÃO PRAÇA DA MATRIZ, PRAÇA "DONA COTA", E PARQUE ECOLÓGICO DAS ÁGUAS

PRAÇA SÃO SEBASTIÃO E OUTRAS

SÃO SEBASTIÃO DA GRAMA - SP

PREFEITURA MUNICIPAL DE SÃO SEBASTIÃO DA GRAMA

LOCALIZAÇÃO SEM ESCALA



DECLARO QUE A APROVAÇÃO DO PROJETO NÃO REPLICA NO RECONHECIMENTO POR PARTE DA P.M.C. DO DIREITO DE PROPRIEDADE DO TERRENO E AS ÁGUAS PLUVIAIS NÃO SERÃO LIGADAS AO ESGOTO E SERÁ CUMPRIDA A LEI 4888 DE 17/05/97.

**JOSÉ FRANCISCO MARTHA**  
PREFEITURA MUNICIPAL DE SÃO SEBASTIÃO DA GRAMA

DECLARO QUE A OBRA SERÁ EXECUTADA PROGRESSIVAMENTE DE ACORDO COM O PROJETO APROVADO E SE NECESSAR ALGUMA MODIFICAÇÃO QUE IMPLICA A CORREÇÃO DO HABITUS DE A ADEQUAÇÃO DA MESMA AS NORMAS SERÃO DE MINHA ÍNTERA RESPONSABILIDADE

AUTOR PROJETO:  
RESPONSÁVEL TÉCNICO:  
**JÚNIO CESAR GARCIA**  
ENGENHEIRO CIVIL  
CREA/SP 5069693842

Data: 10 de Fevereiro de 2022 ESCALAS INDICADAS

A.R.T.

APROVAÇÕES