


1 PLANTA DE PAGINAÇÃO DE PISO
ESCALA 1/150

LEGENDA	
TIPO	ÁREA
PISO DE CIMENTO COMUM DESENHADO COM JUNTAS DE DILATAÇÃO DE 1,20m X 1,20m	41,10m²
PISO MONOLÍTICO EM GRANITINA COR CINZA COM JUNTAS PLÁSTICAS NIVELADAS, A CADA 1,20m	25,34m²
PISO CERÂMICO ANTIDERRAPANTE 40x40cm, PEI-5, COR BRANCO GELÓ	103,38m²
SOLERA DE GRANITO CINZA ANDARIM-15cm (6 unidades de comprimento= 0,80m)	5,40m

TIPO	ÁREA
PISO PODOTÁTIL EM BORRACHA INTEGRADO "DIRECIONAL" - 30 X 30 cm - COR CINZA	36 UNID ou 3,15m²
PISO PODOTÁTIL EM BORRACHA INTEGRADO "ALERTA" - 30 X 30 cm - COR CINZA	34 UNID ou 3,08m²
CANALETA COM GRELHA FURADA EM CONCRETO (0,60m X 0,40m)	14,5 UNID ou 8,65 M

LEGENDA SIMBOLOGIA	
	INDICAÇÃO DA INCLINAÇÃO DO PISO
	INDICAÇÃO DE INÍCIO DE ASSESTAMENTO
	RAIO (VER PROJETO HIDRÁULICO) - 5 UNID

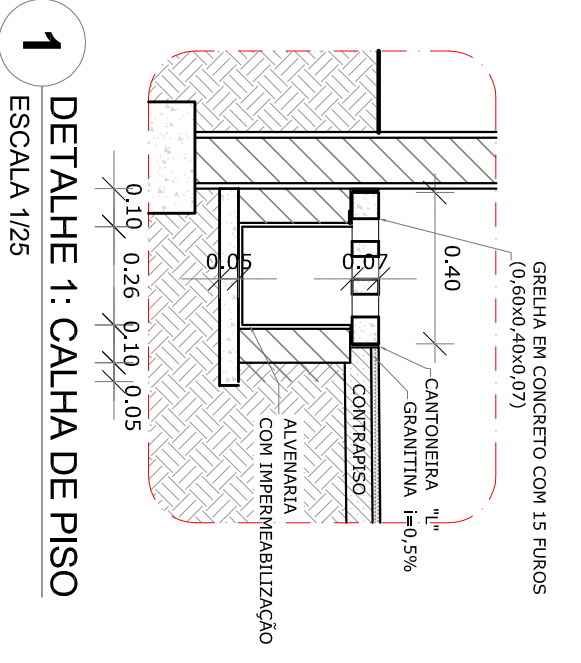

NOTAS

- MEDIDAS E NÍVEIS EM METROS.
- PLANILHAS E NÍVEIS EM METROS.
- VERIFICAR DETALHES CONSTRUTIVOS PERTINENTES NAS PLANILHAS DE DETALHAMENTO.
- EM CASO DE CONFLITO DE INFORMAÇÕES ENTRE O PROJETO GRÁFICO E O MEMORIAL DESCRITIVO, PREVALECE A INFORMAÇÃO CONTIDA NOS DESENHOS.
- ALTERAÇÕES NESTE PROJETO SOMENTE COM AUTORIZAÇÃO EXPRESSA DO FNDE

REFERÊNCIAS:

- PLANILHA DE QUANTITATIVOS-
- MEMORIAL DESCRITIVO E ESPECIFICAÇÕES TÉCNICAS

LEGENDA:	
	INDICAÇÃO NÍVEIS PLANTA E CORTE
	INDICAÇÃO DE VISTAS
	INDICAÇÃO DE CORTES
	INDICAÇÃO DE MATÉRIAS
	INDICAÇÃO DE FACHADAS
	INDICAÇÃO DE EIXOS
	INDICAÇÃO DE ELEMENTOS (BANCADAS, TUBOS ELÉTRICOS E ETC.)

PROJETO PADRÃO - FNDE

GOVERNO FEDERAL
BRASIL
PÁTRIA EDUCADORA

FNDE Fundo Nacional de Desenvolvimento da Educação
Ministério da Educação

PROPRIETÁRIO: _____

ENDEREÇO: _____

MUNICÍPIO - UF: _____

PROPRIETÁRIO: _____

RESP. TÉCNICO: _____

AUTOR DO PROJETO: _____

DLFO: _____

OBSERVAÇÕES:	
RA	CREA

PROGRAMA PROINFÂNCIA - PROJ. AMPLIAÇÃO TIPO B	
PROJETO DE ARQUITETURA	
PAGINAÇÃO DE PISO	
ARQ	
COORDENAÇÃO	REVISÃO
CGEST - Coordenação Geral de Infraestrutura Educacional	R.00
FORMATO A2(594X420)	ESCALA INDICADA
	DATA EMISSÃO
	JANEIRO/2015
	FRANCHA
	08/14